Übersichtsplan Straße

M 1:1000

Übersichtsplan Regenwasserkanal

M 1:1000

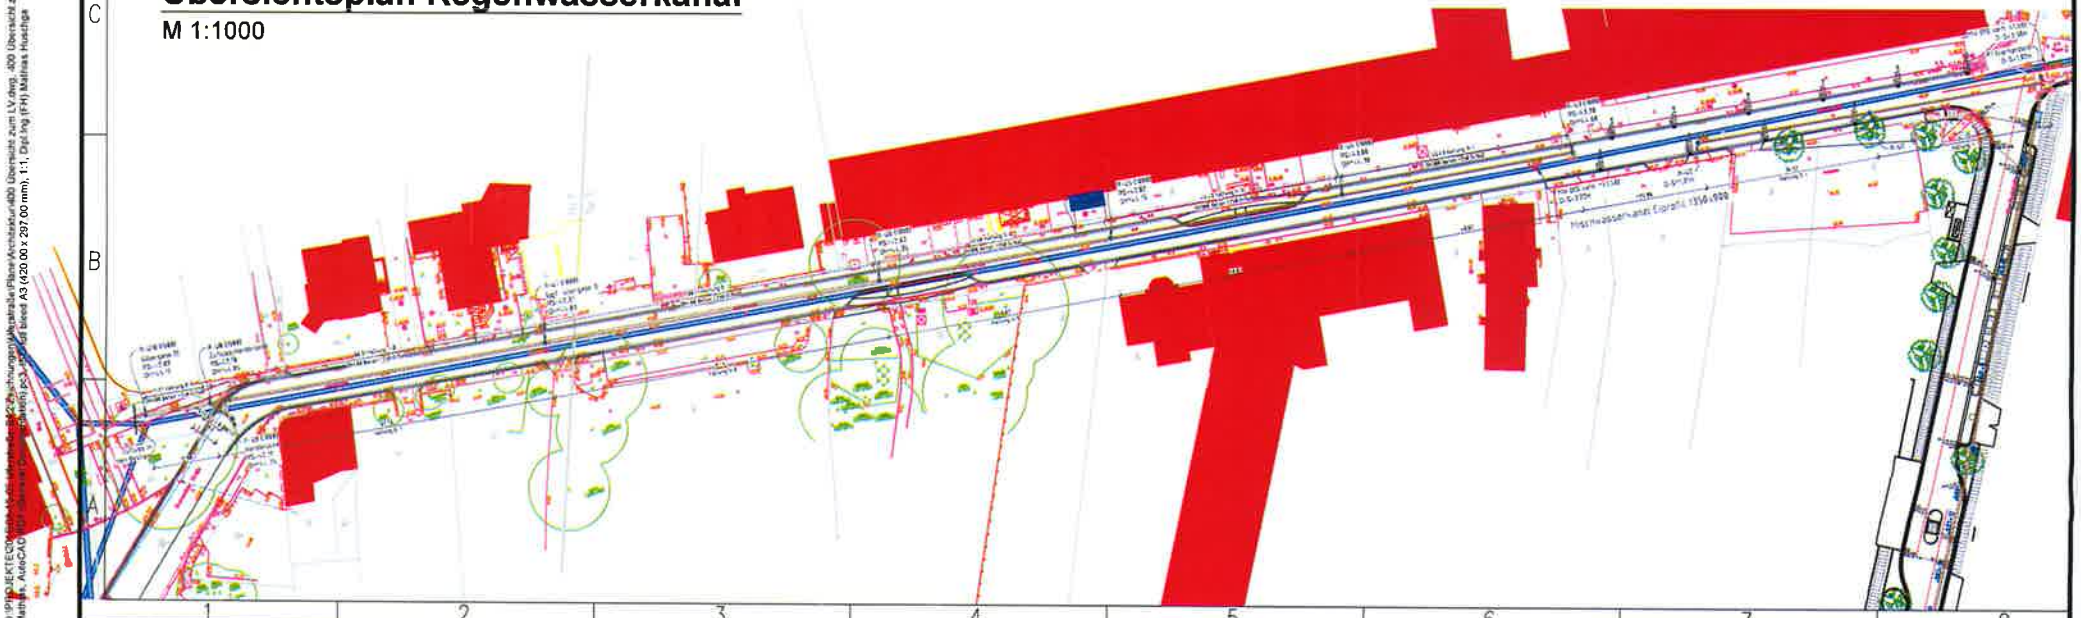

Anlage zu SVV 055/2015