




108
1

324


108
2

328




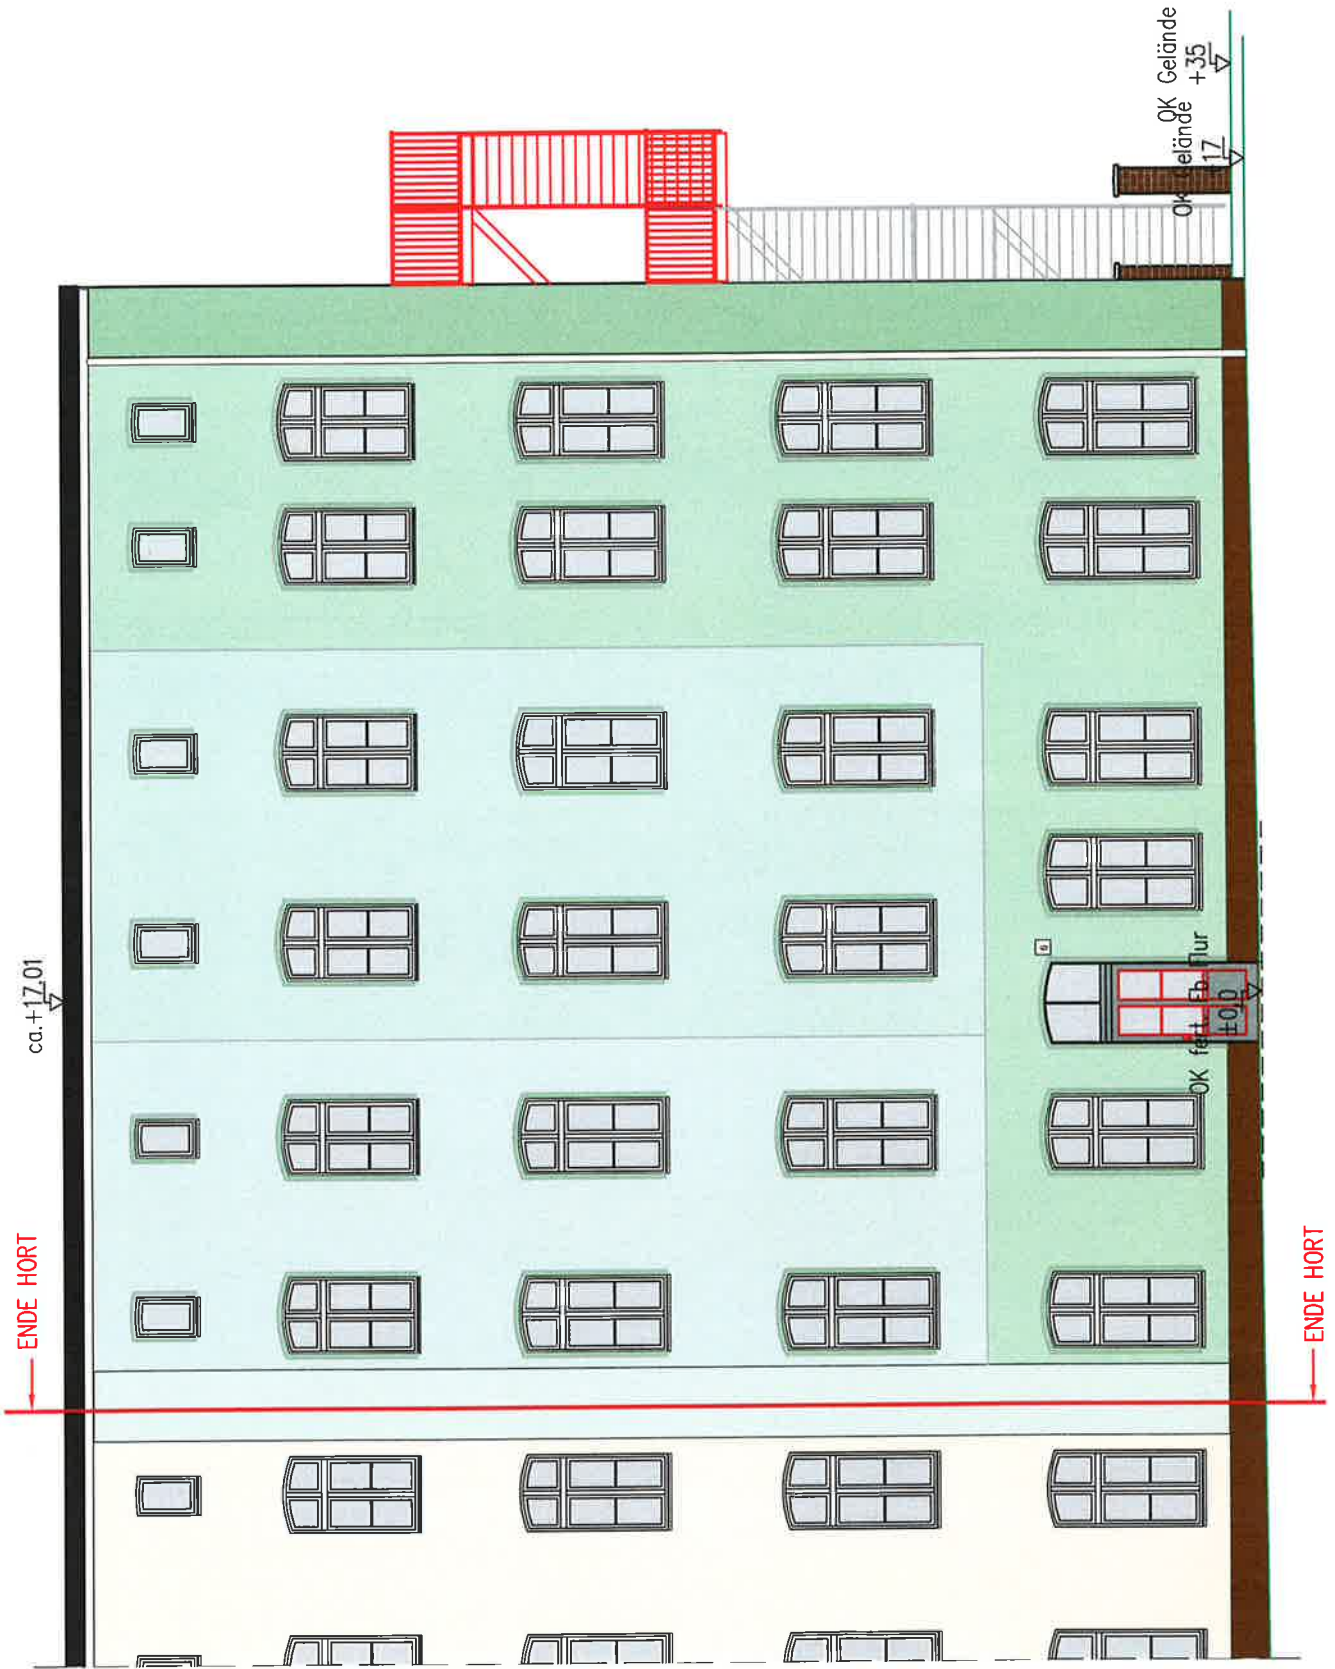


Straßenansicht

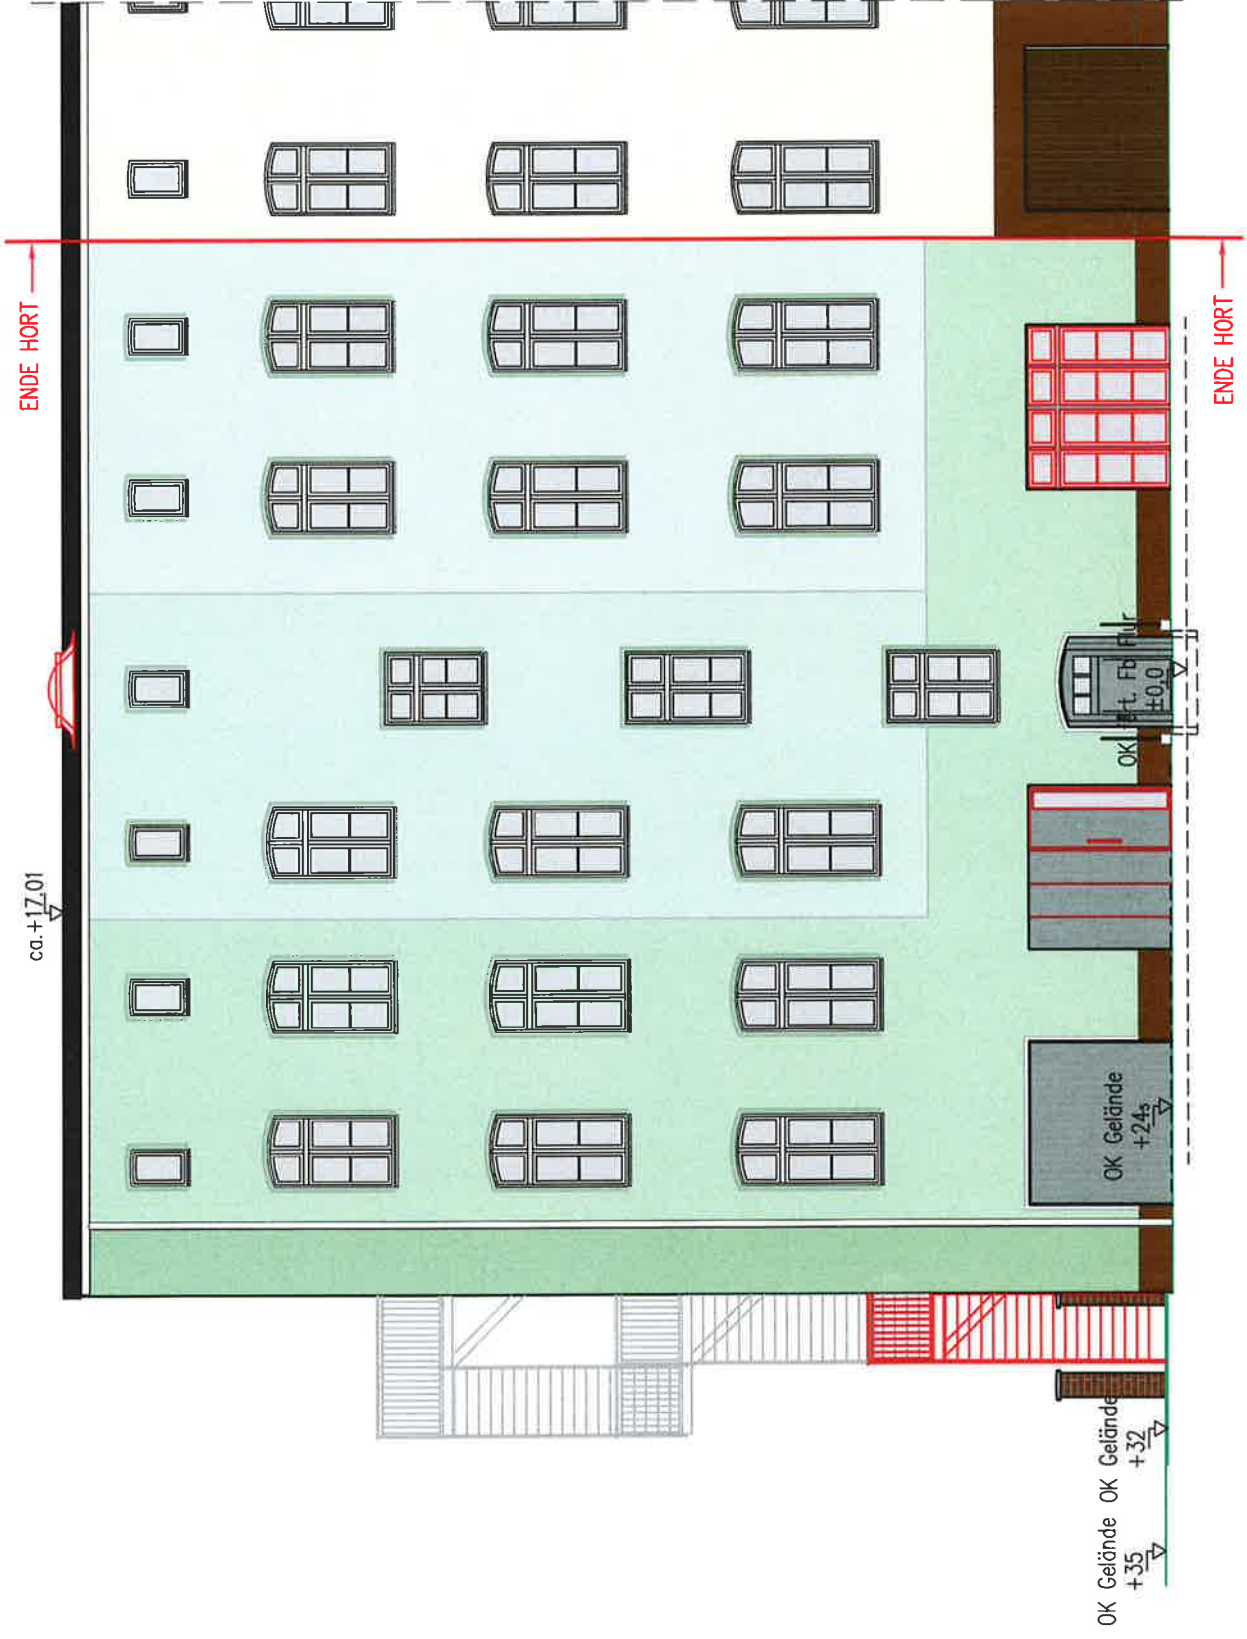

Hofansicht

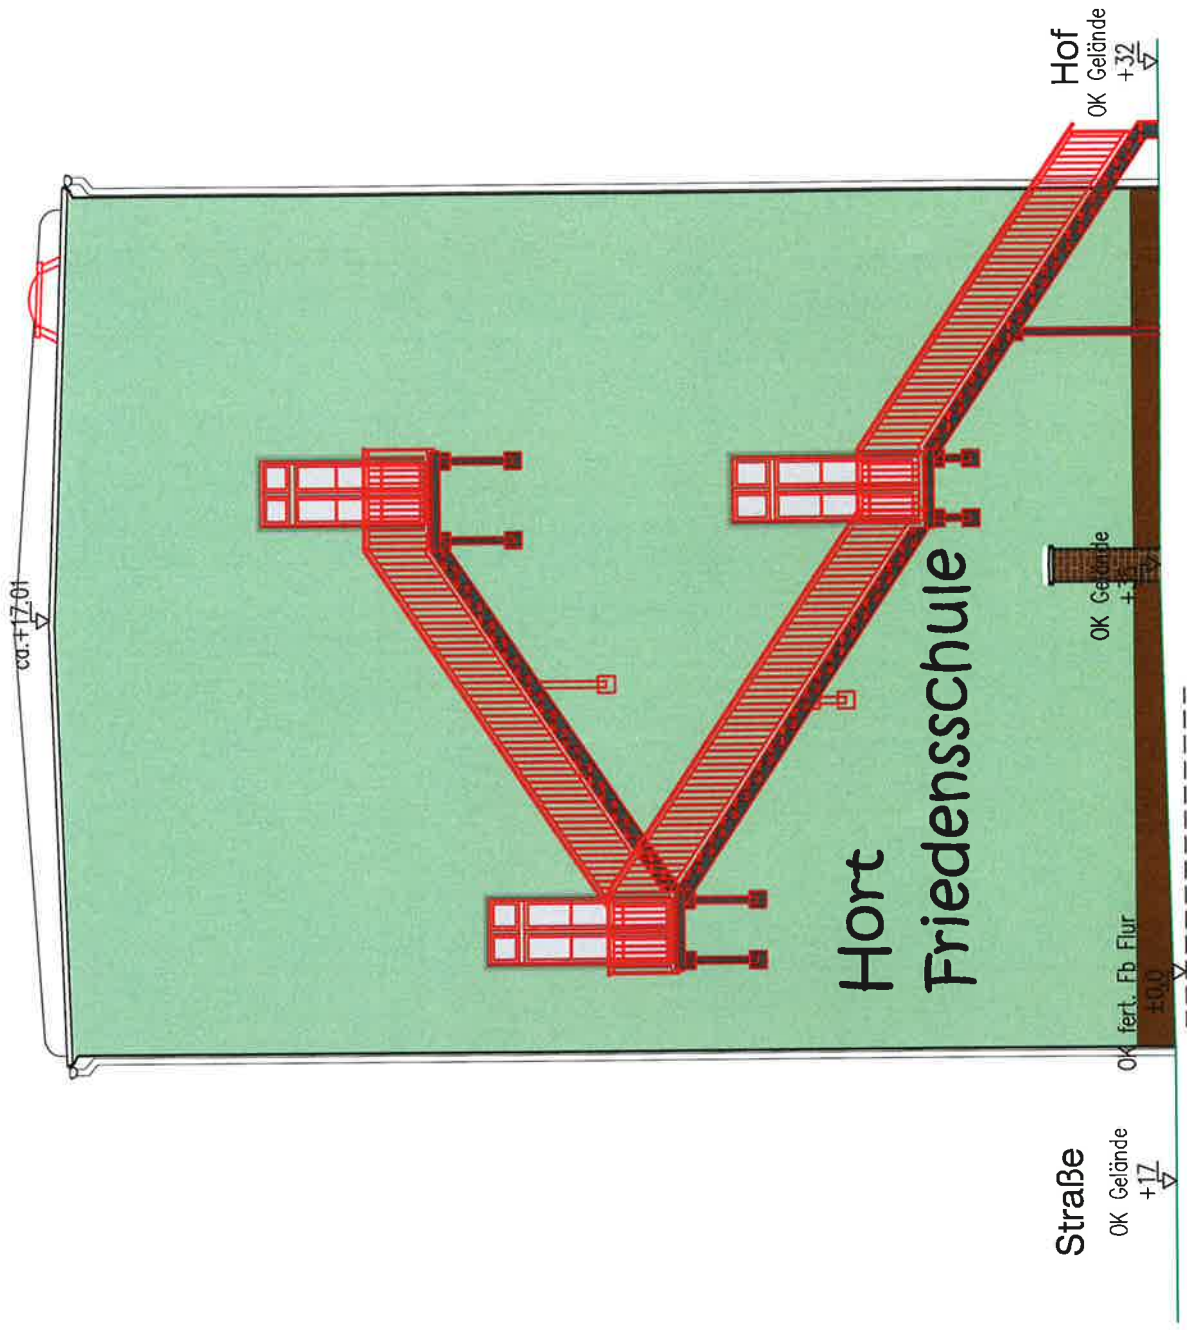

Ansicht Südgiebel

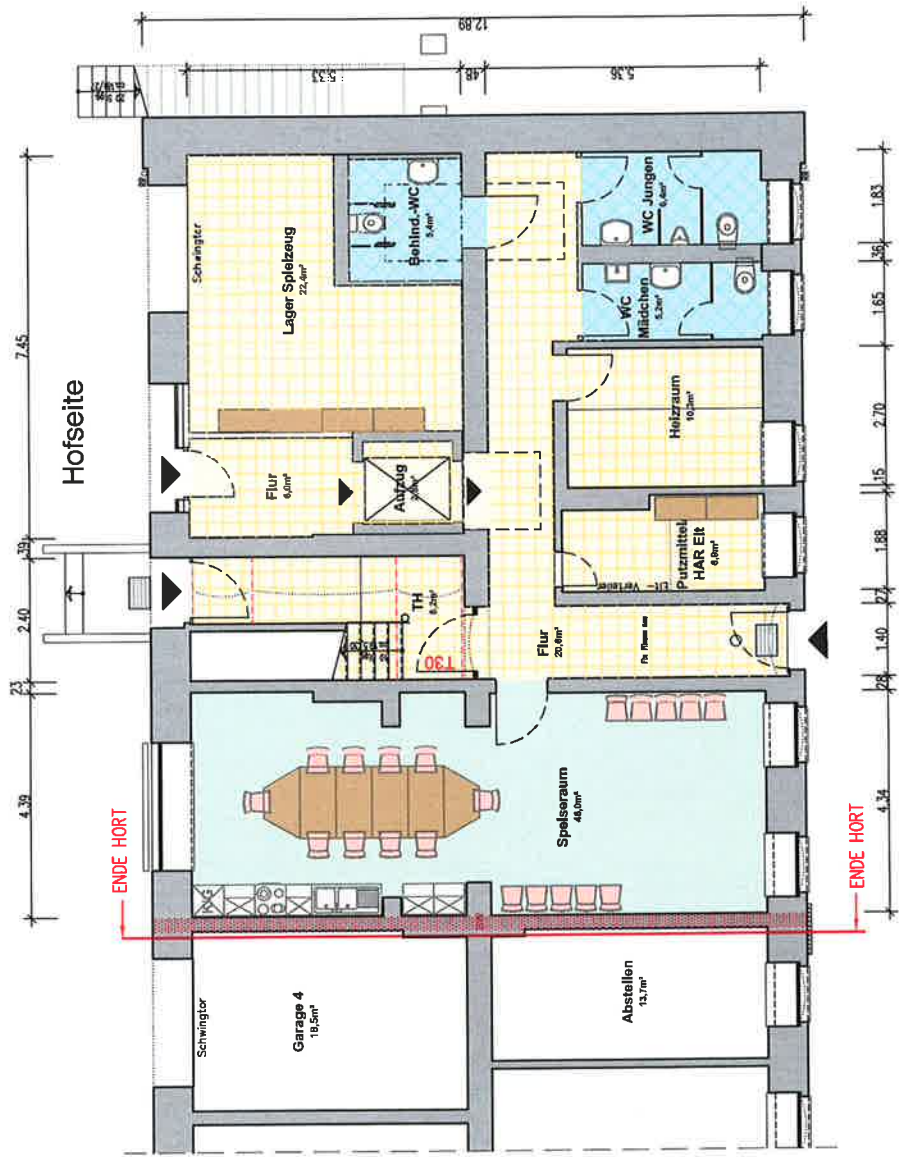

- Legende**
- Spielflächen
 - Sanitärflächen
 - sonstige Flächen
 - Hauseingang

Gundriß Erdgeschoss

M 1:100
Hortspielfläche: 46 m²

BAUVORHABEN: Umnutzung Wohnungen zum Hort
Schulstraße 6, 03172 Guben


OBL.-NR.: 33/13 ZN.-NR.: 20 M 1 : 100

AUFTRAGGEBER: GUWO mbH
Straußitzstraße 4/5, 03172 Guben



ARCHITEKTUR- UND
INGENIEURBÜRO GBR
BARTKE & NEUMANN
03172 GUBEN FELDSTRASSE 3b
TEL. 03561/6205-0 FAX 6205-29

Guben, den 08.11.2013 (Änd.16.01.14)

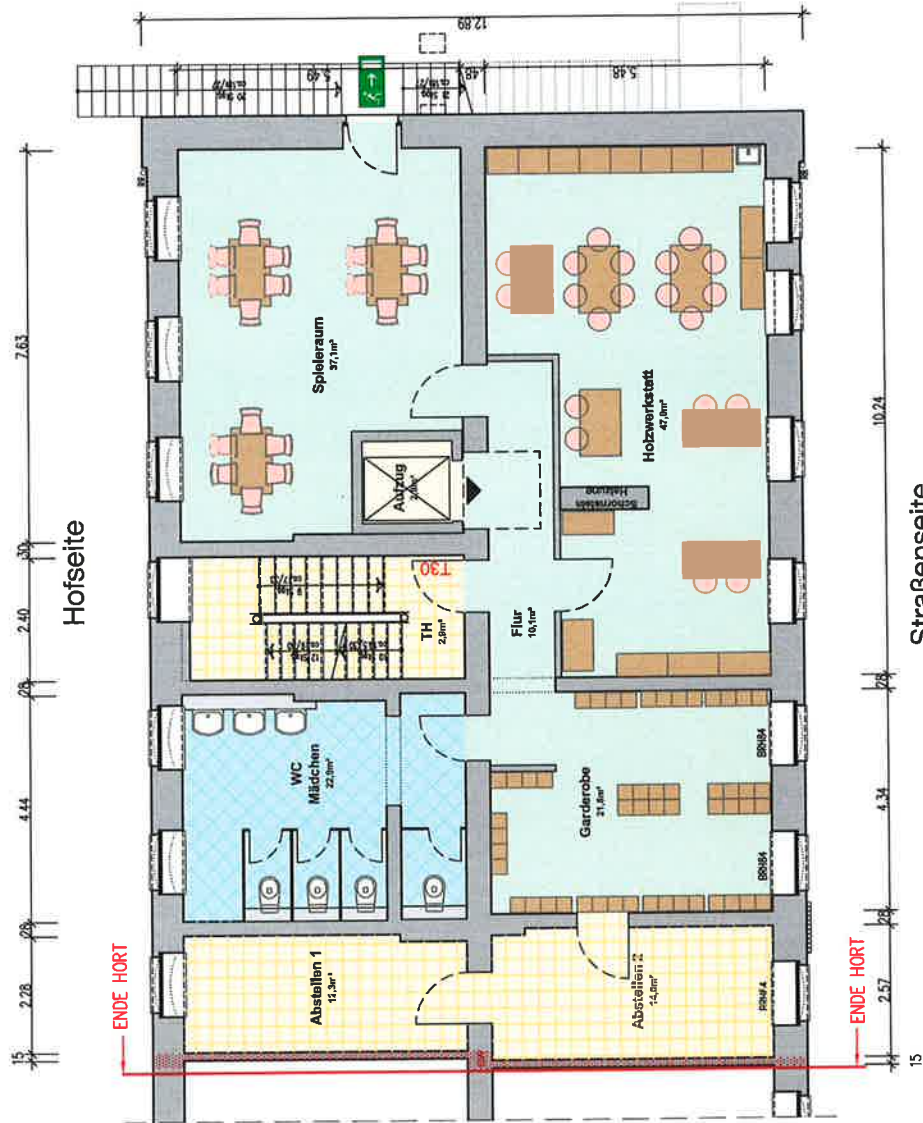

- Legende**
- Spieleflächen
 - Sonitärflächen
 - sonstige Flächen

Gundriß 1.Obergeschoß


M 1:100
Hortspielfläche: 116,0 m²

BAUVORHABEN: Umnutzung Wohnungen zum Hort
Schulstraße 6, 03172 Guben

OBJ.-NR.: 33/13 ZN.-NR.: 3b M 1 : 100

AUFTRAGGEBER: GUWO mbH
Straupitzstraße 4/5, 03172 Guben

ARCHITEKTUR- UND INGENIEURBÜRO GBR BARTKE & NEUMANN
03172 GUBEN, FELDSTRASSE 3b
TEL. 03561/6205-0 FAX 6205-29

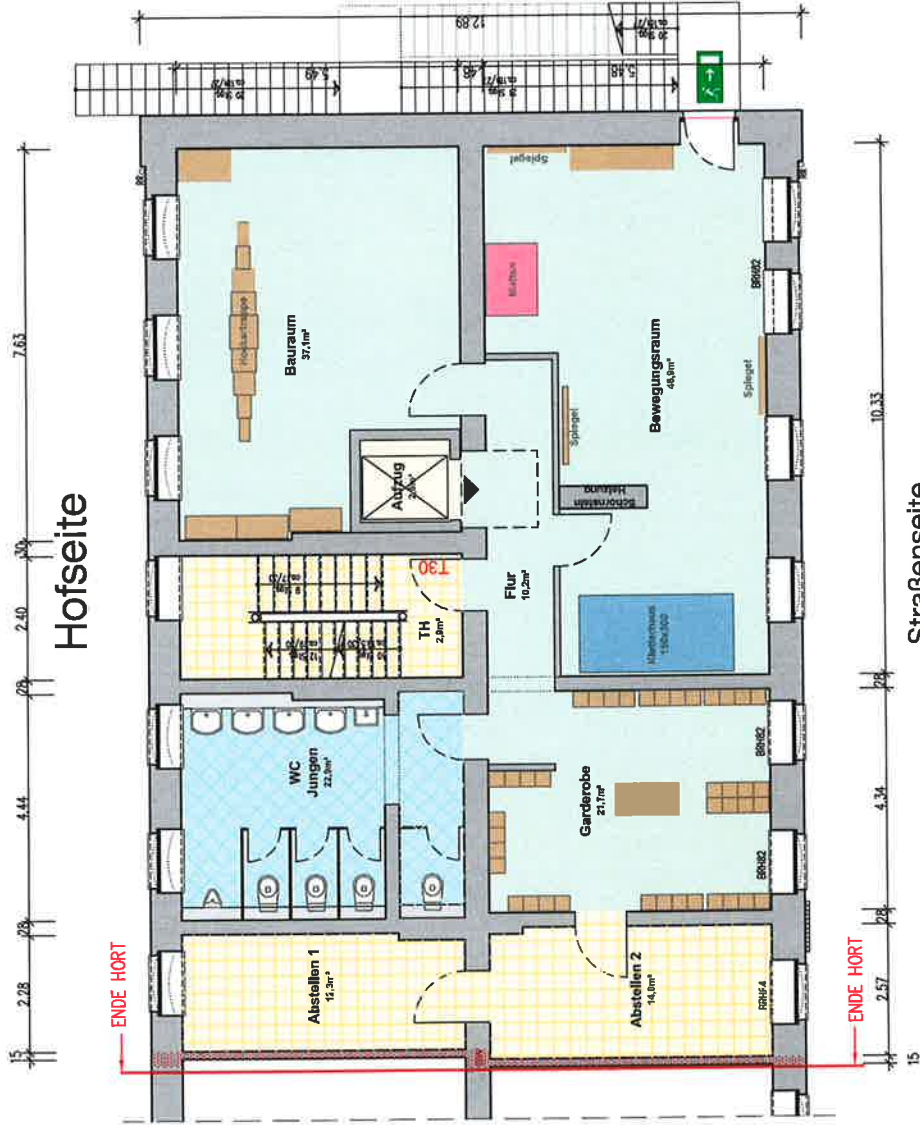

- Legende**
- Spielflächen
 - Sanitärflächen
 - sonstige Flächen

Gundriß 2.Obergeschoß

M 1:100

Hortspielfläche: 115,9 m²


BAUVORHABEN: Umnutzung Wohnungen zum Hort
Schulstraße 6, 03172 Guben

OBJ.-NR.: 33/13 ZN-NR.: 4b M 1 : 100

AUFTRAGGEBER: GUWO mbH
Straußitzstraße 4/5, 03172 Guben



Guben, den 08.11.2013 (Änd.04.06.14)

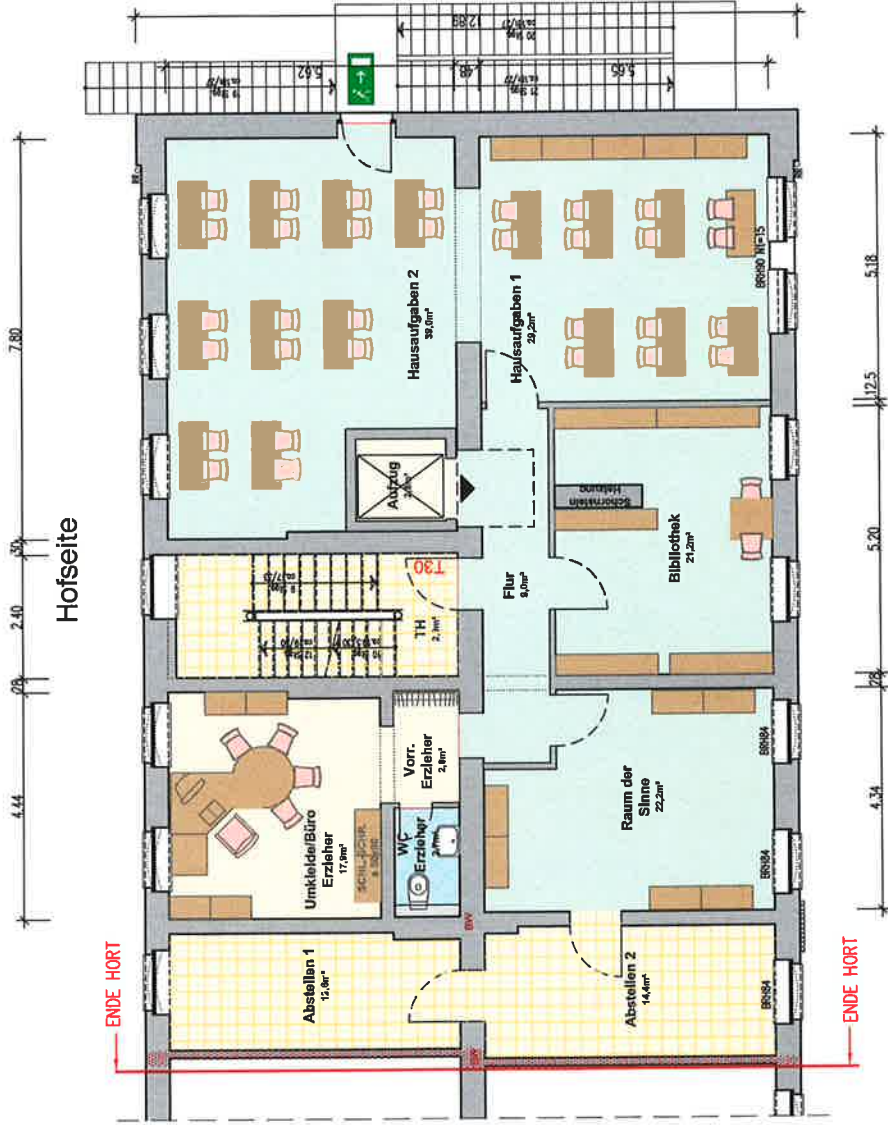

- Legende**
- Spielflächen
 - Sanitärflächen
 - sonstige Flächen

Gundriß 3. Obergeschoß

M 1:100

Hortspielfläche: 120,6 m²

BAUVORHABEN: **Umnutzung Wohnungen zum Hort**
Schulstraße 6, 03172 Guben

OBJ.-NR.: 33/13 ZN-NR.: 5b M 1 : 100

AUFTRAGGEBER: **GUWO mbH**
Straußstraße 4/5, 03172 Guben



Guben, den 08.11.2013 (Änd.04.06.14)