


Dateiname: 1098-LM01.dwg ; Plotname: 1098011VP32A.plt (schmale Rolle) ; 13.05.2019

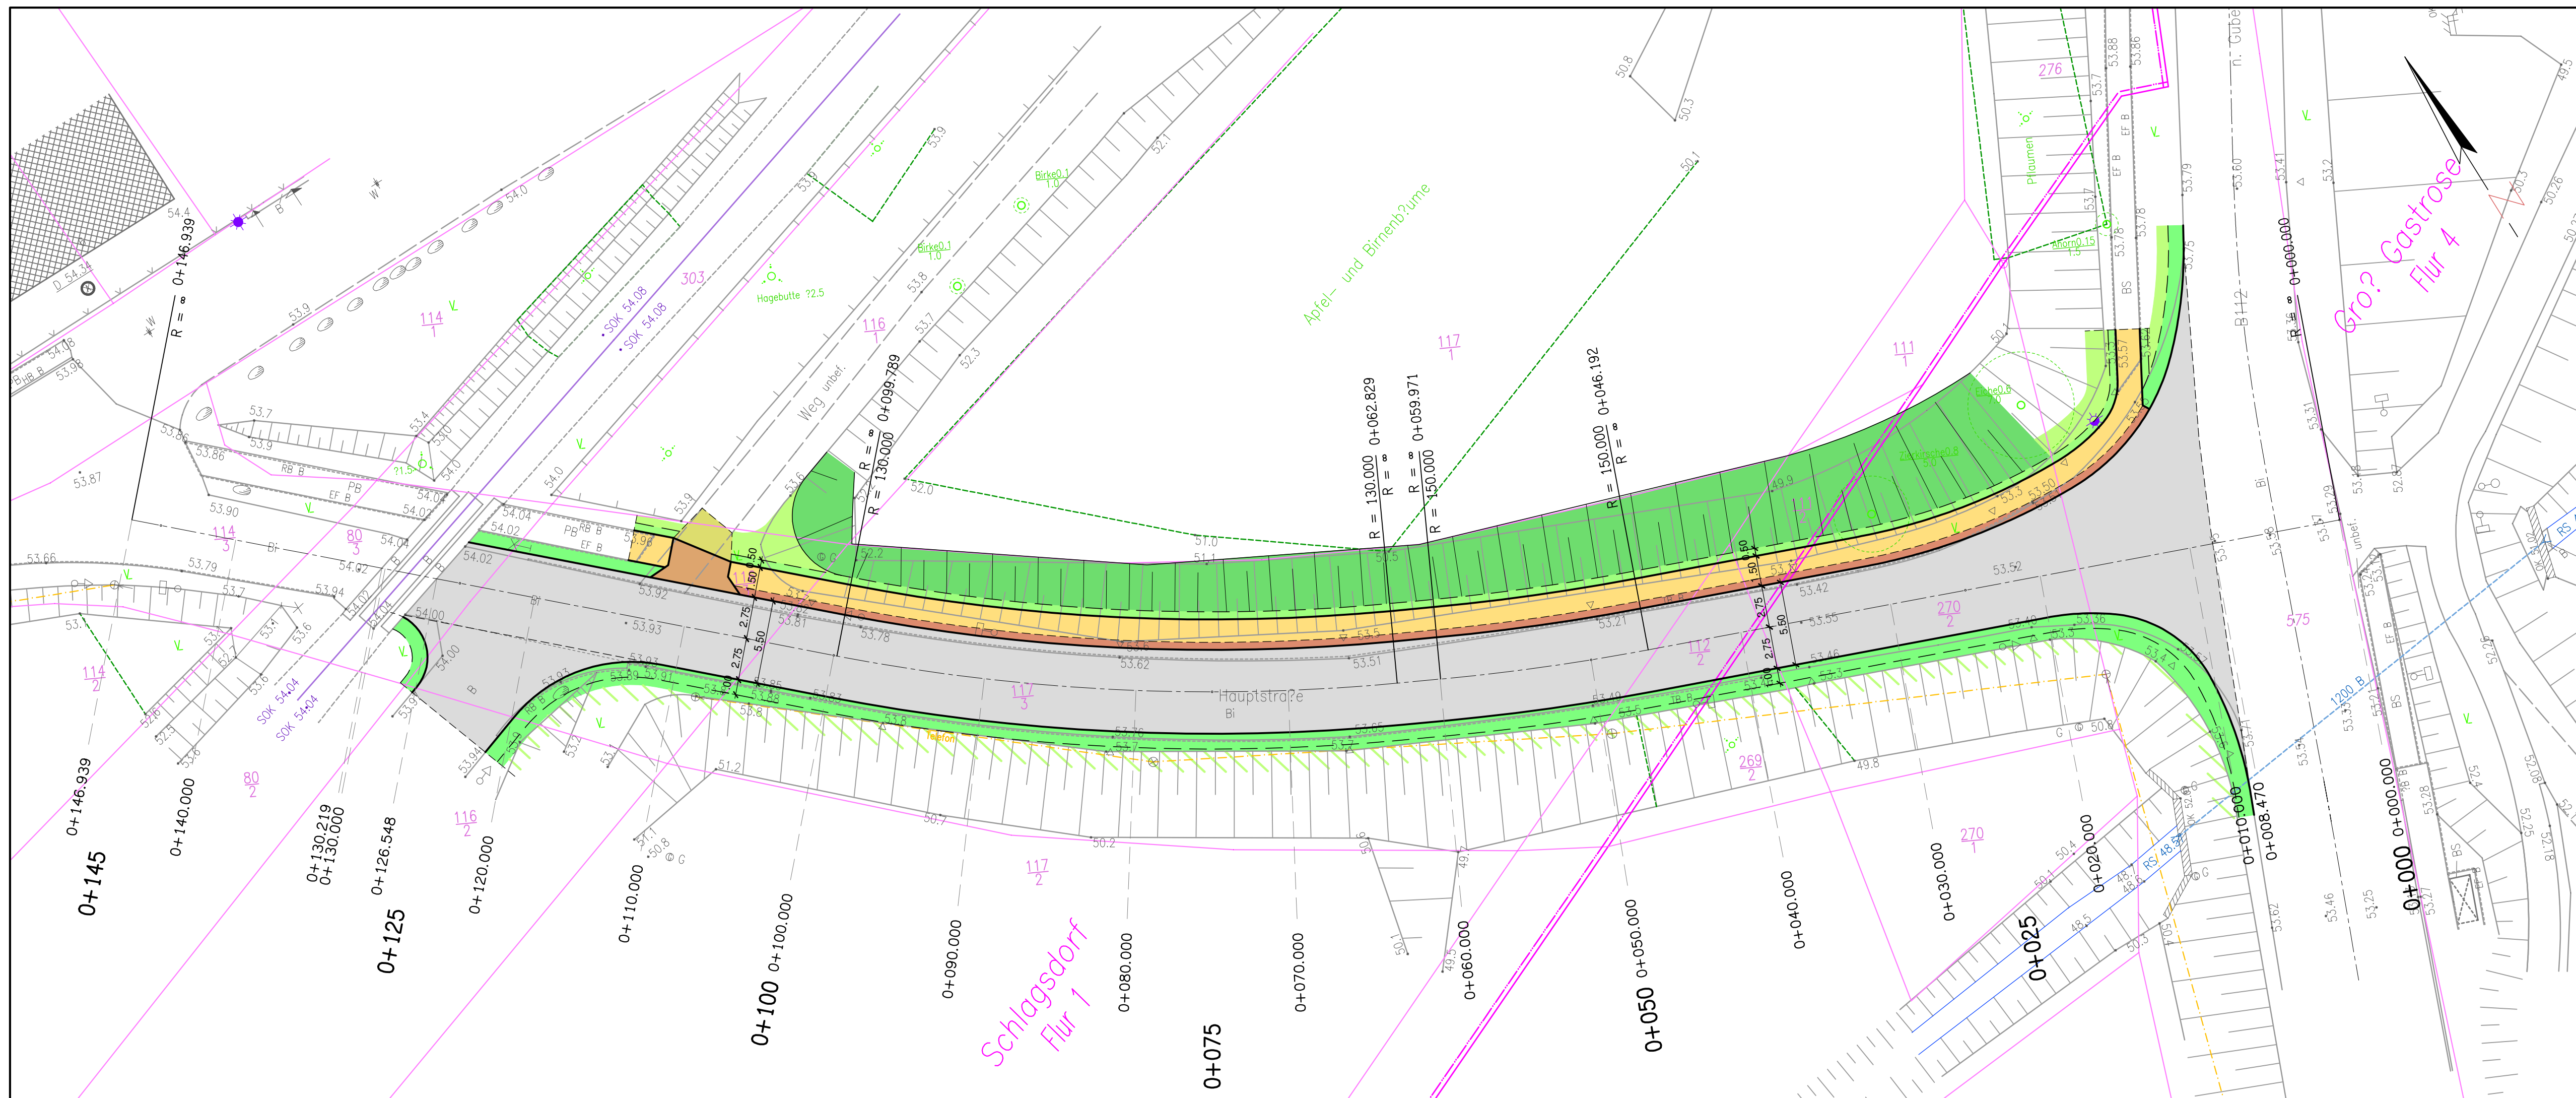

Anlage 3 zur SVV 035/2020

Zeichenerklärung
geplanter Stra?enbau

	Gr?nfl?che / Angleichu?berbodenandeckung		Oberbodenandeckung
	Bord		Pflasterbefestigung
	Gehweg		Pflasterbefestigung
	Sicherheitsstreifen		Pflasterbefestigung
	Bord		Asphaltbefestigung
	Fahrbahn		Asphaltbefestigung
	Bankett		Schotterrasen
	Gr?nfl?che / Angleichu?berbodenandeckung		Oberbodenandeckung
	Dammbe?schung		Oberbodenandeckung

Angaben der Vermessung

	Ahorn 0.15	Laubbaum		Flurgrenze
	Lampe		Flurst?cksgrenze	
	Mast		Flurgrenze	
	Verkehrszeichen		Flurst?cksgrenze	
	Findling		Flurgrenze	
	Leitpfosten		Flurst?cksgrenze	
	Gas Merkstein		Flurgrenze	
	Asphalt		Flurst?cksgrenze	
	Beton		Flurst?cksgrenze	
	Betonsteinpflaster		Flurst?cksgrenze	
	1200 B		Flurst?cksgrenze	
	Telefon		Flurst?cksgrenze	
	Durchlass		Flurst?cksgrenze	
	Freileitung		Flurst?cksgrenze	

Anmerkung des Vermessers:
 Die Flurst?cksgrenzen wurden aus der Flurkarte digital in diesen Plan eingetragen! F?r die Vollst?ndigkeit der Grenzen wird keine Garantie ?bernommen!

Grundvermessung erstellt:
 ?bVl Dipl.-Ing. Schr?der, Guben
 gemessen: Januar 2019

Bezugssystem der Lage ETRS 89
Bezugssystem der H?he DHHN 2016

Stand: 13.05.2019

 STADTVERWALTUNG GUBEN GASSTRASSE 4 ; 03172 GUBEN	
STRASSENINSTANDSETZUNG INCL. NEUBAU GEHWEG ZUFAHRT SCHLAGSDORF	
LANDKREIS SPREE-NEISSE LAND BRANDENBURG	
MASSTAB	LAGEPLAN
1 : 250	ACHSE1 - BAU-KM: 0+008,470 - 0+126,548
Frankfurt (Oder), Januar 2019	UNTERLAGE 3.2
Projekt-Ing.	BLATT-NR. 1
Zeichner	
Plotname	1098011VP32A
Dateiname	1098-LM01
Projekt-Nr.	1098