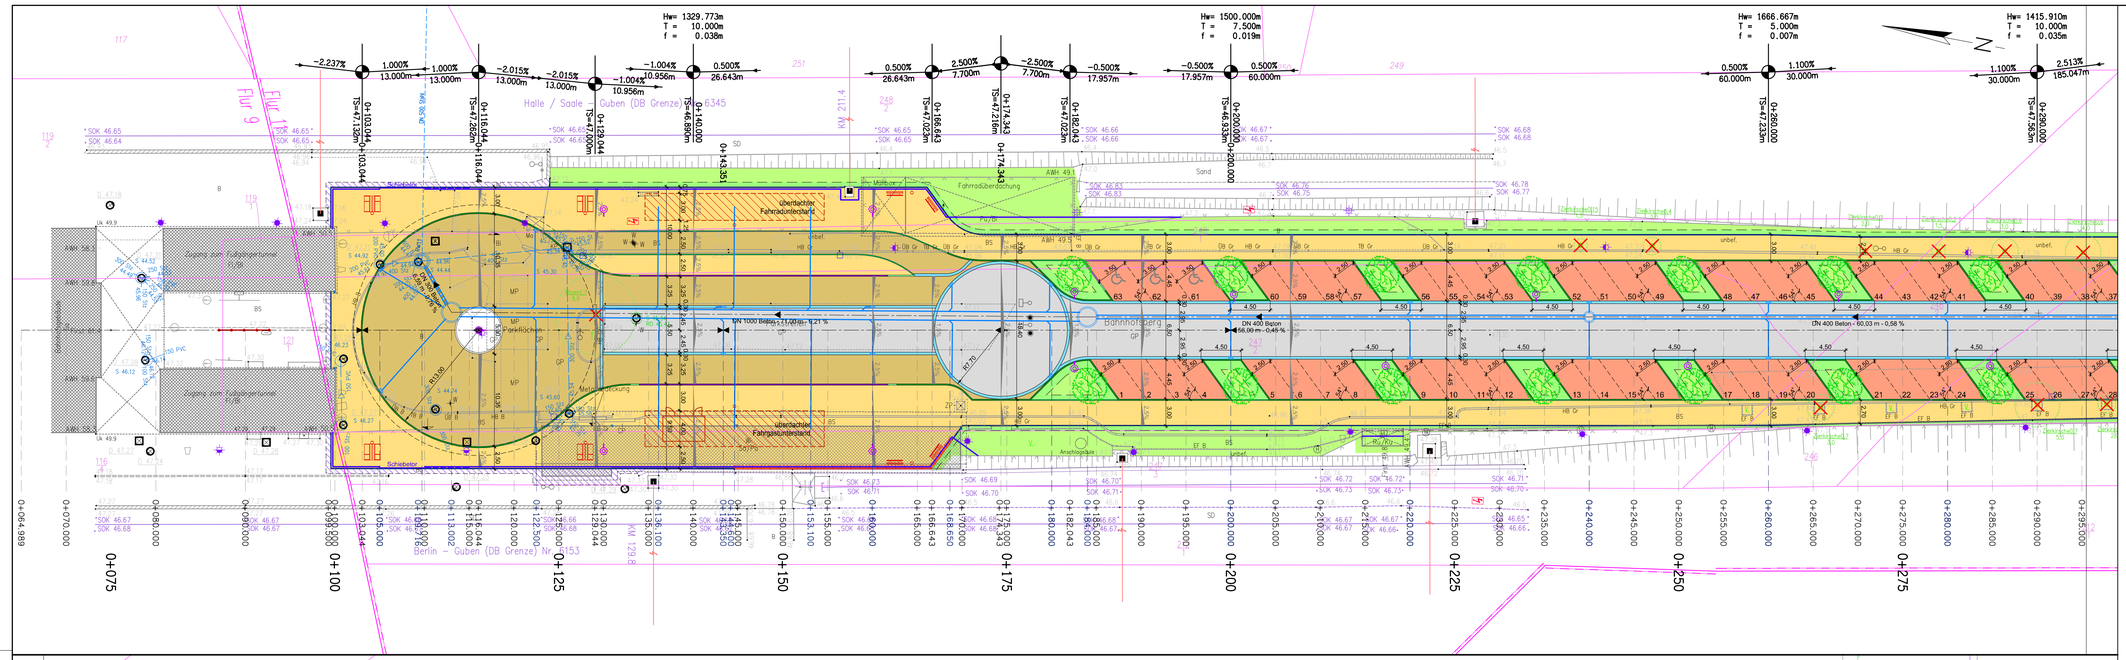
Hw= 1329.773m
T = 10.000m
f = 0.038m
Hw= 1500.000m
T = 7.500m
f = 0.019m
Hw= 1666.667m
T = 5.000m
f = 0.007m
Hw= 1415.910m
T = 10.000m
f = 0.035m
Bahnhofsberg
Bahnhofsberg
Parkstreifen
Fahrradüberdachung
überdachter Fahrradunterstand
überdachter Fahrgastunterstand
Anschlagsäule
Zugang zum Fußgängertunnel
Zugang zum Fußgängertunnel
Flur 9
Flur 10
Flur 11
Sand
0+064.989
0+070.000
0+075
0+086.000
0+090.000
0+095.000
0+100
0+103.044
0+105.000
0+110.000
0+115.000
0+116.044
0+118.002
0+120.000
0+122.500
0+125
0+125.000
0+128.044
0+130.000
0+135.000
0+136.100
0+140.000
0+143.351
0+145.000
0+150
0+150.000
0+151.100
0+155.000
0+160.000
0+165.000
0+166.643
0+168.650
0+170.000
0+174.343
0+175
0+175.000
0+180.000
0+182.043
0+185.000
0+185.668
0+190.000
0+195.000
0+200
0+200.000
0+205.000
0+210.000
0+215.000
0+220.000
0+225
0+225.000
0+230.000
0+235.000
0+240.000
0+245.000
0+250
0+250.000
0+255.000
0+260.000
0+265.000
0+270.000
0+275
0+275.000
0+280.000
0+285.000
0+290.000
0+295.000
0+300
0+300.000
0+305.000
0+310.000
0+315.000
0+320.000
0+325
0+325.000
0+330.000
0+335.000
0+340.000
0+345.000
0+350
0+350.000
0+355.000
0+360.000
0+365.000
0+370.000
0+375
0+375.000
0+380.000
0+385.000
0+390.000
0+395.000
0+400
0+400.000
0+405.000
0+410.000
0+415.000
0+420.000
0+425
0+425.000
0+430.000
0+435.000
0+440.000
0+445.000
0+450
0+450.000
0+455.000
0+460.000
0+465.000
0+470.000
0+475
0+475.000
0+480.000
0+485.000
0+490.000
0+495.000
0+500
0+500.000
0+502.587
0+510.000
0+511.999
0+520.000
0+525
0+530.000
Hw=18408.664m
T = 5.000m
f = 0.001m
2.513%
185.047m
2.567%
27.540m
TS=52.213m
0+475.047
TS=56.230m
0+502.587
-1.539%
Dehnfuge
Cottbuser Straße
Bahnhofsberg
Parkstreifen
Halle (Saale)–Guben
Flur 10
Flur 11
DN 400 Beton - 59,97 m - 2,42 %
DN 300 Beton - 62,00 m - 2,42 %
DN 300 Beton - 80,01 m - 2,50 %
Regenwasserkanal
Regenwasserkanal
Regenwasserkanal